

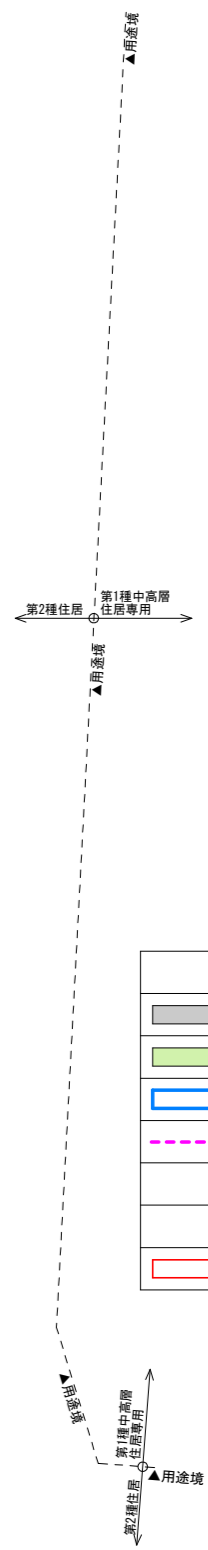


記 事	株式会社六協一級建築士事務所 J-87102 (諏訪) 一級建築士第117235号 藤澤良浩 長野県諏訪郡下諏訪町5259 TEL 0266-28-6000 (代表) FAX 0266-28-7285	 株式会社 六 協	検 印	工 事 名	(仮称) 松本村北複合計画	図 番
	年 月 日		図 面 名	縮 尺		
			R8年 3月 2日	位 置 図	Non Scale	D-04

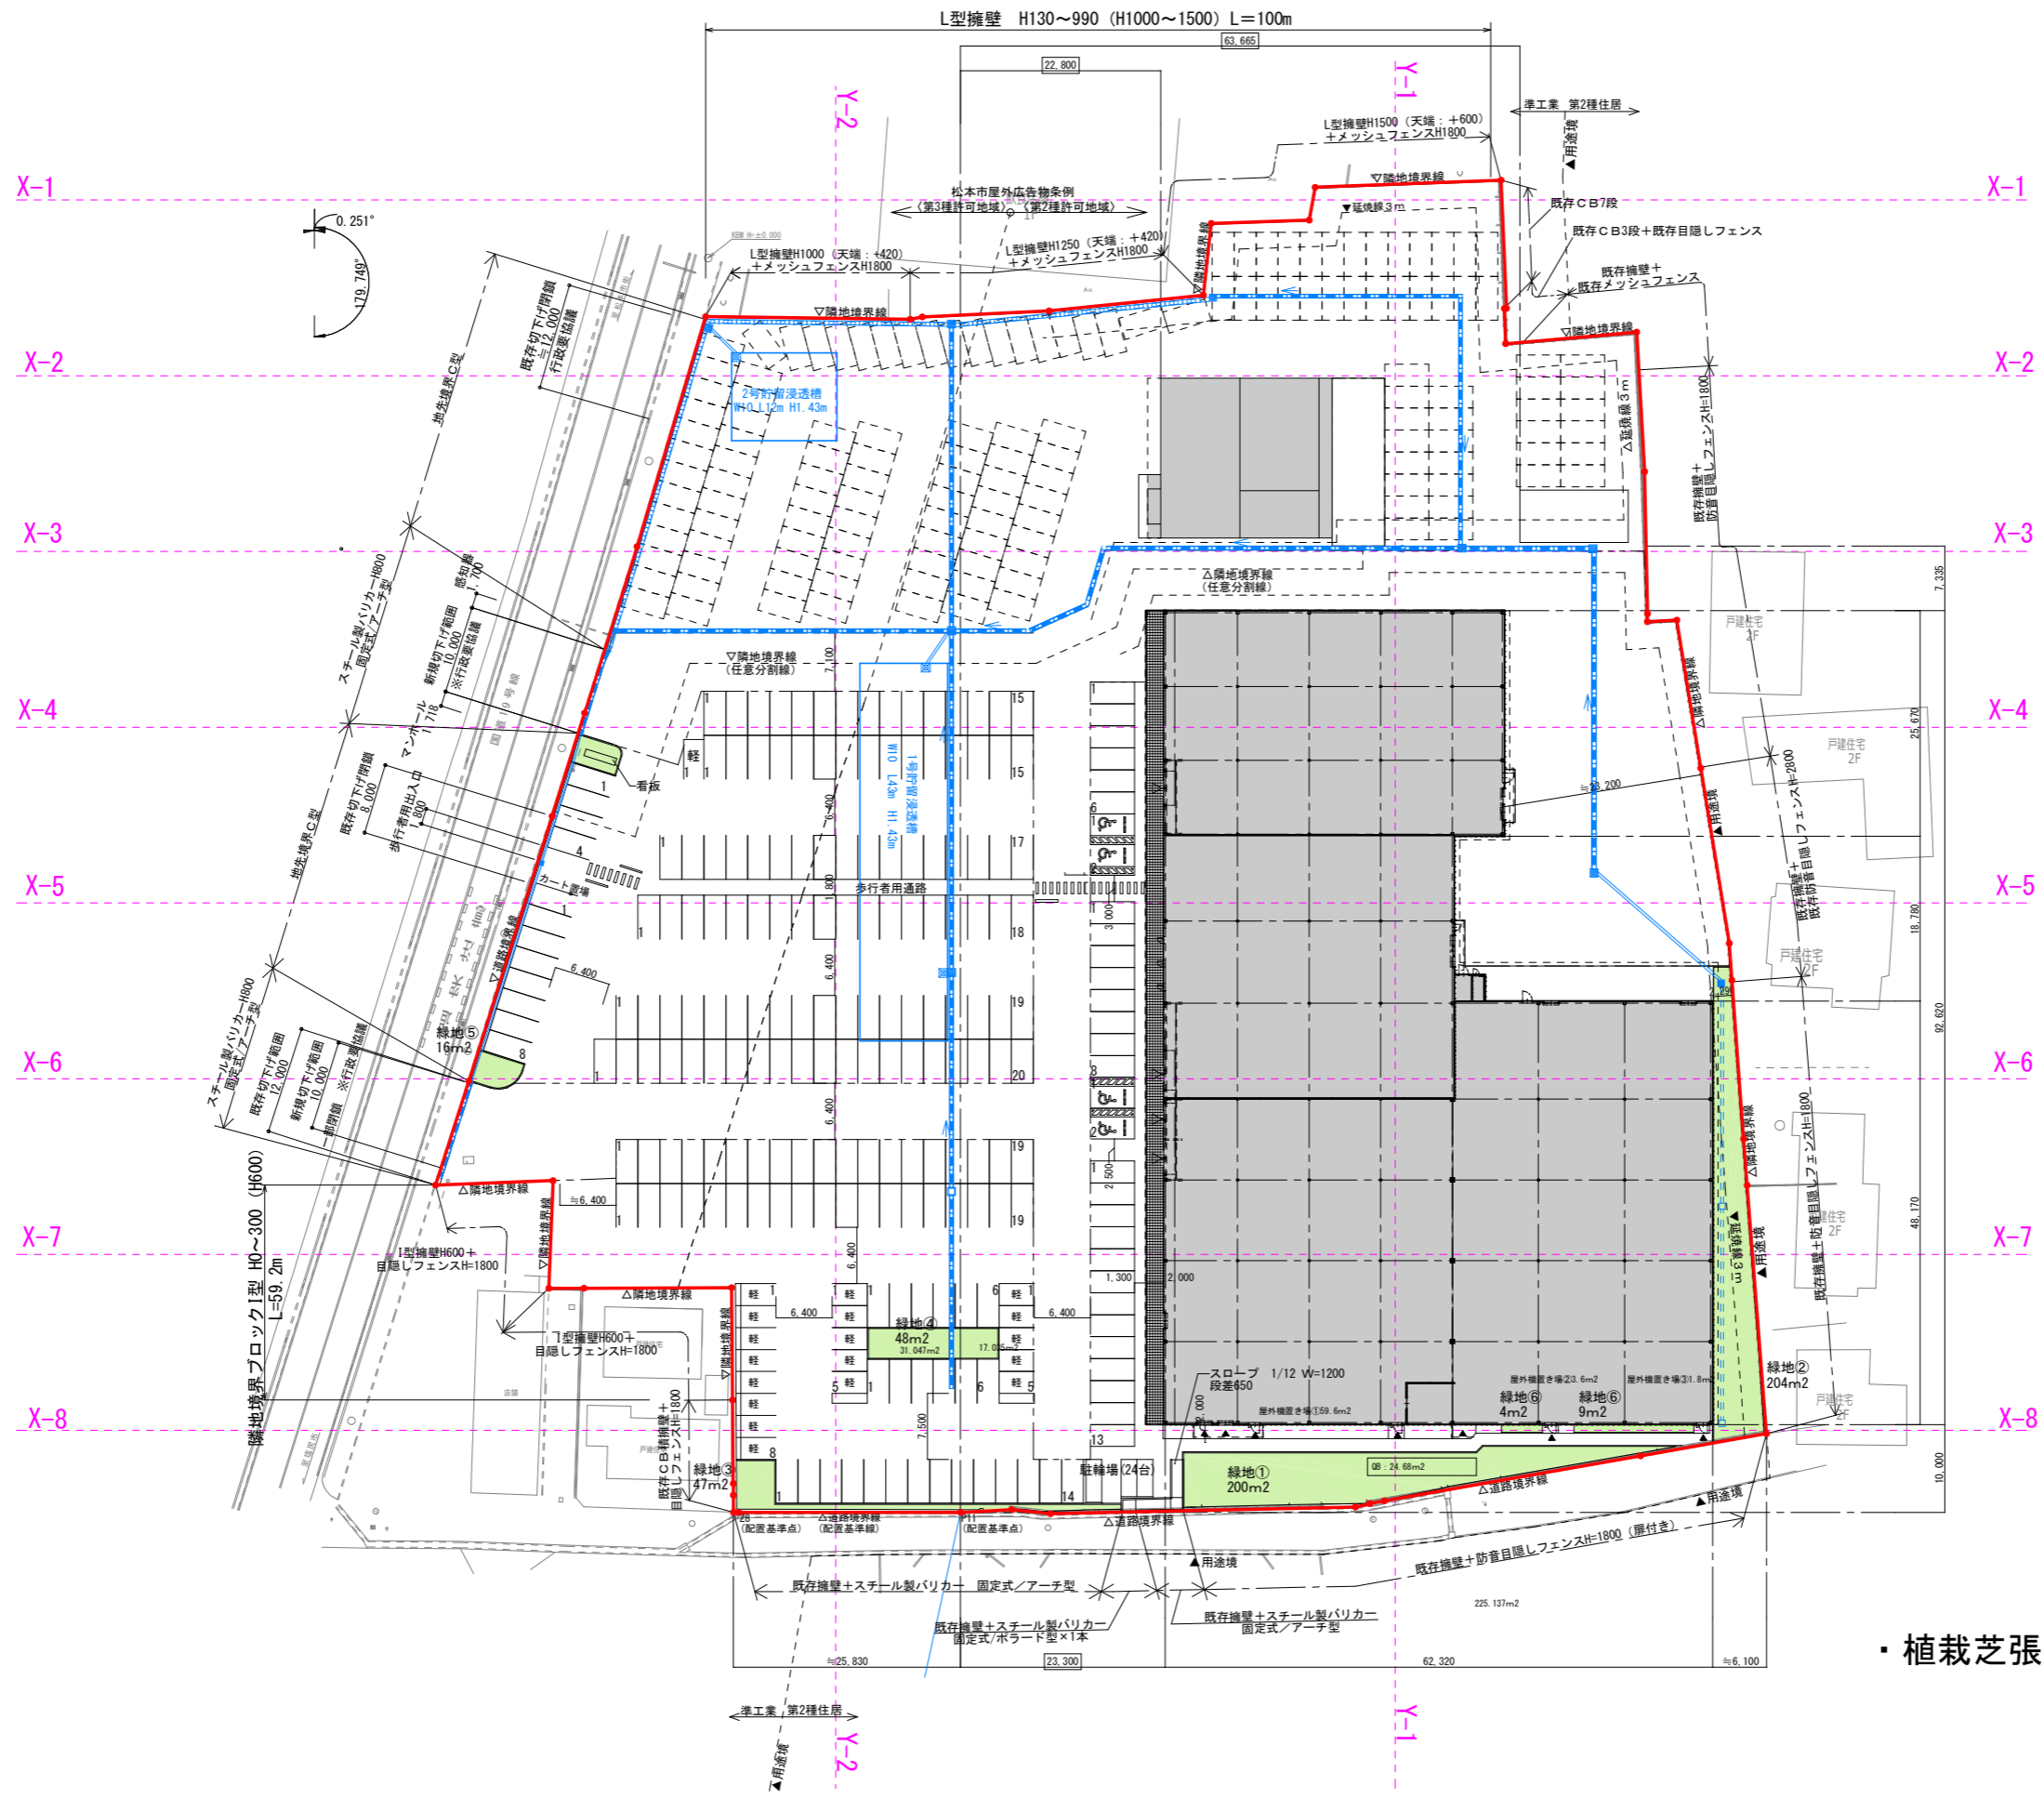

凡 例	
	建築物
	緑 地
	雨水排水施設
	断面測線
	敷地境界

・植栽芝張り等の措置必要なし

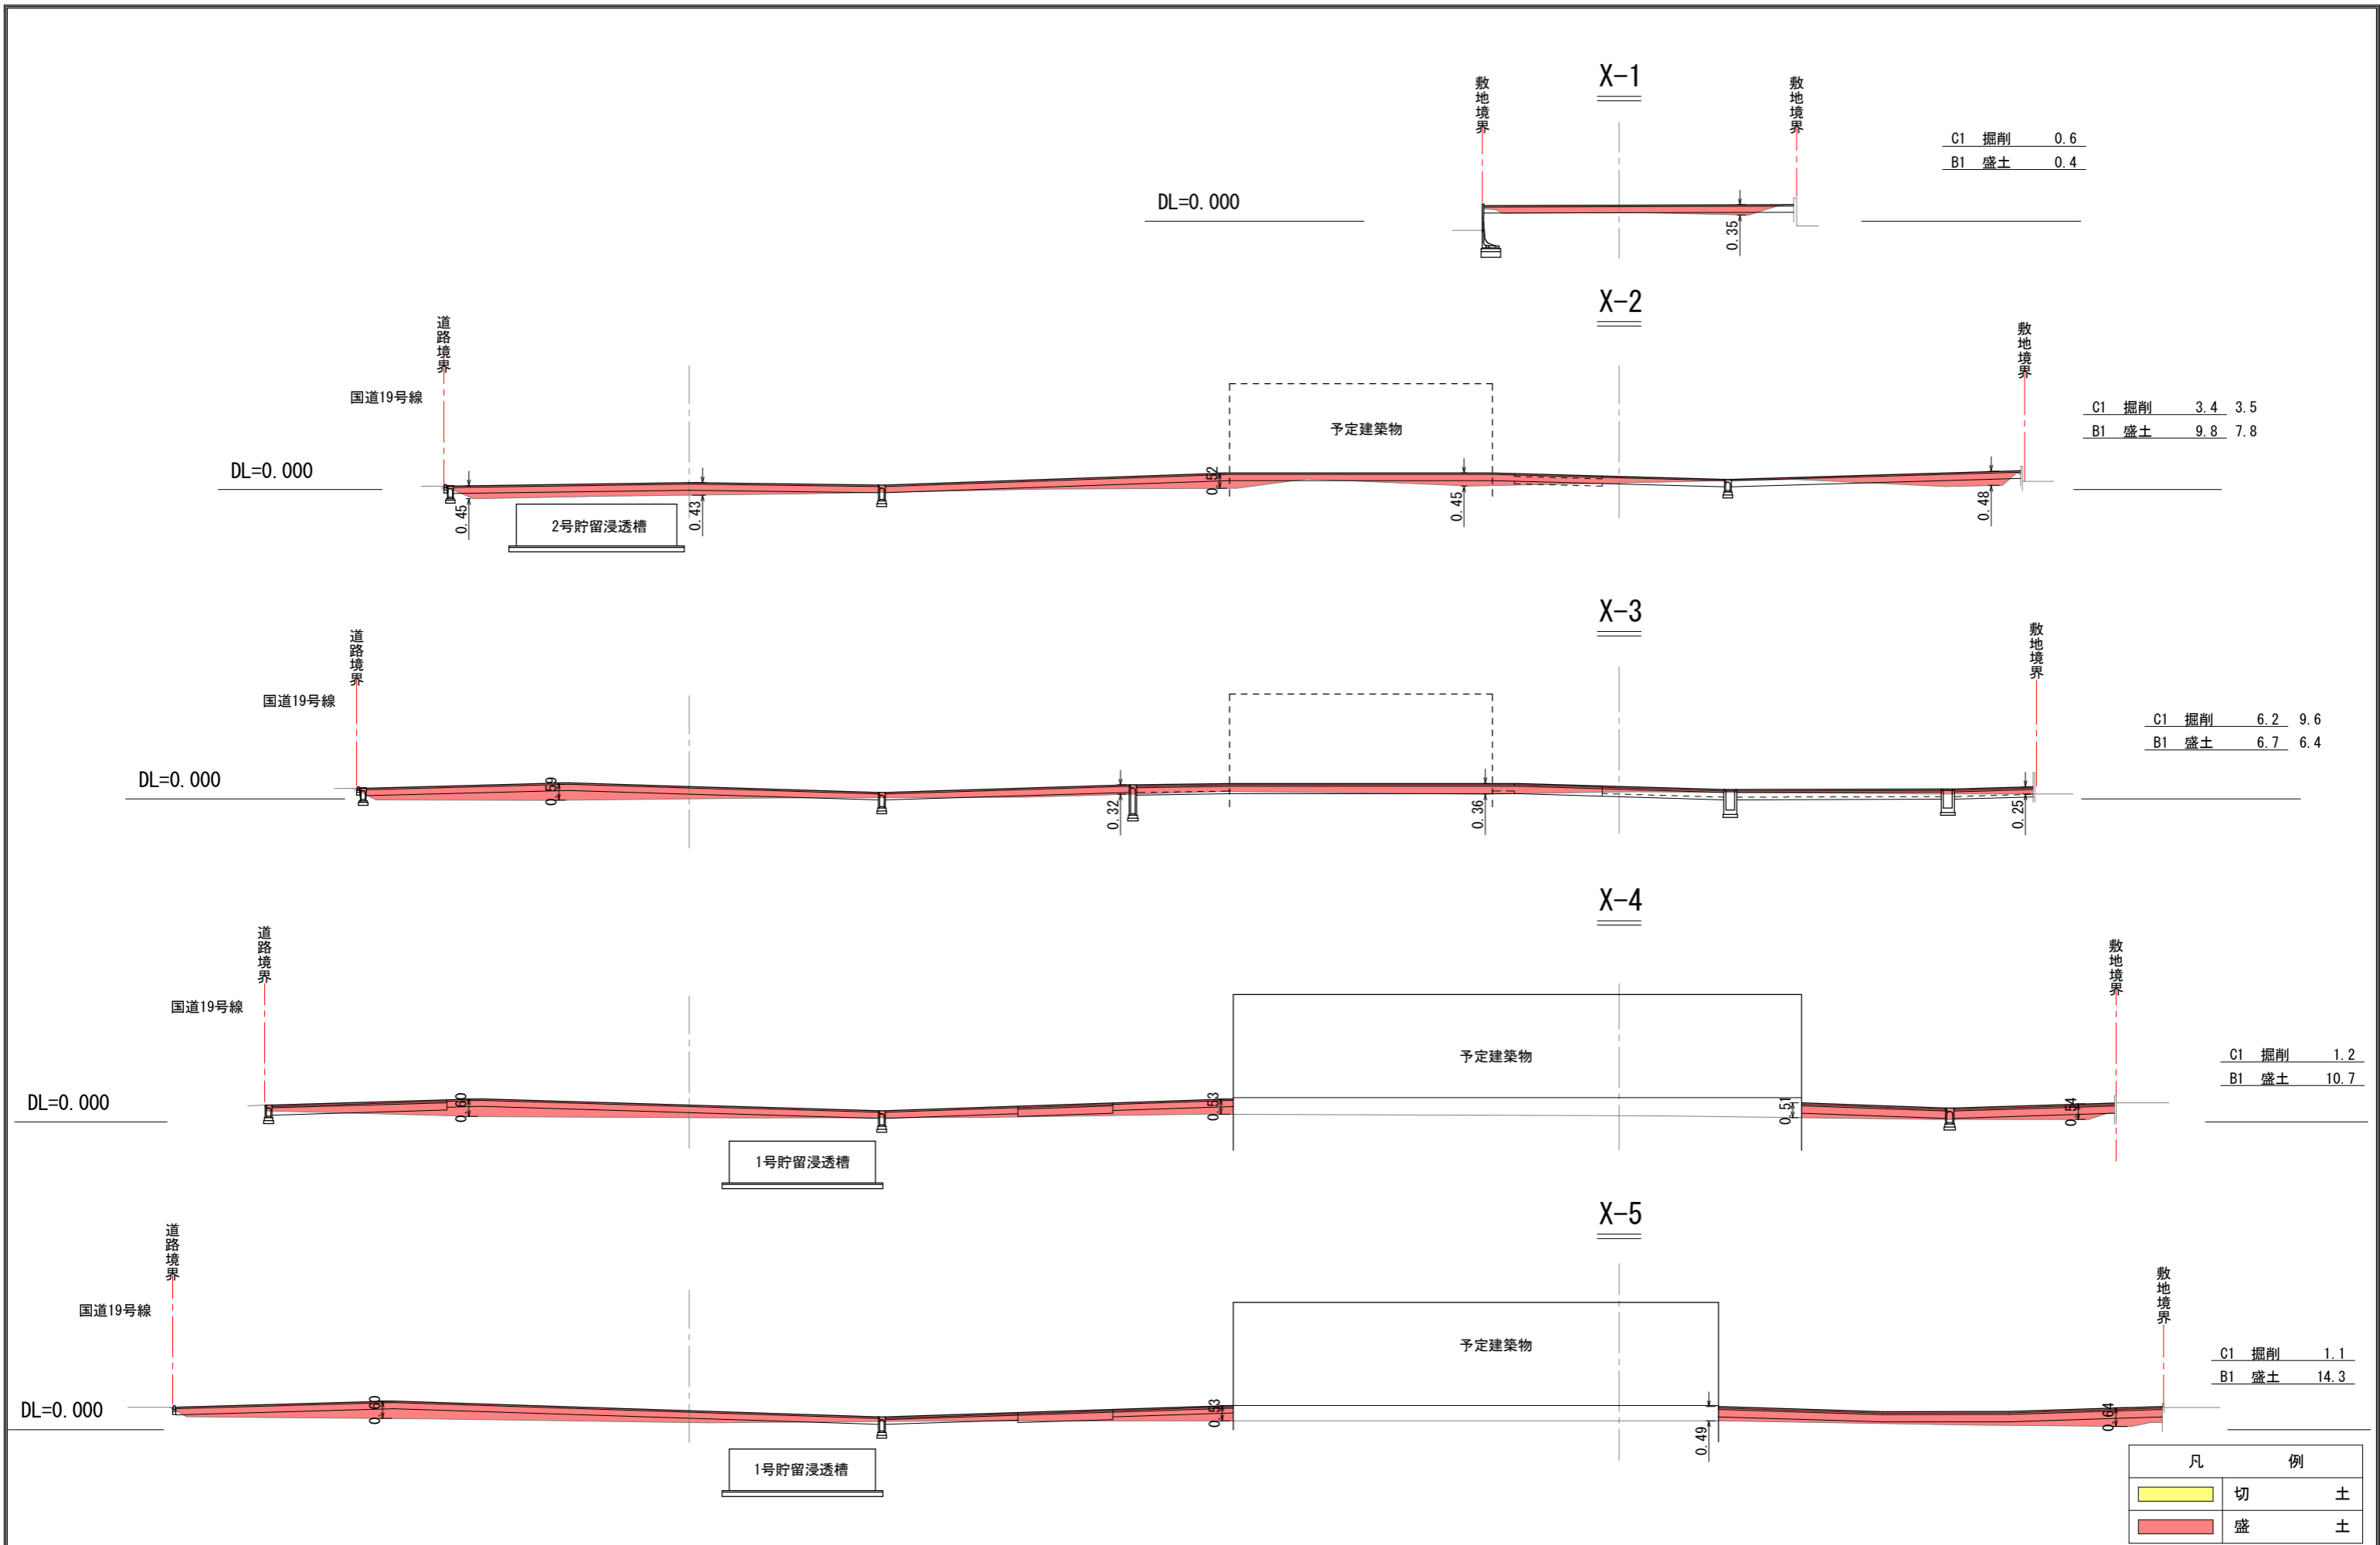

凡		例	
	切	土	
	盛	土	

記 事


株式会社六協 一級建築士事務所
 J-87102 (諏訪)
 一級建築士第117235号 藤澤良活
 長野県諏訪郡下諏訪町5259
 TEL 0266-28-6000 (代表)
 FAX 0266-28-7285

株式会社 六 協

検 印
年月日 R8年 2月 16日

工 事 名 (仮称) 松本村井北複合計画
 図 面 名 土地の断面図(1)
 縮 尺 A1:V=1/100 H=1/200
 A3:V=1/200 H=1/400

図 番

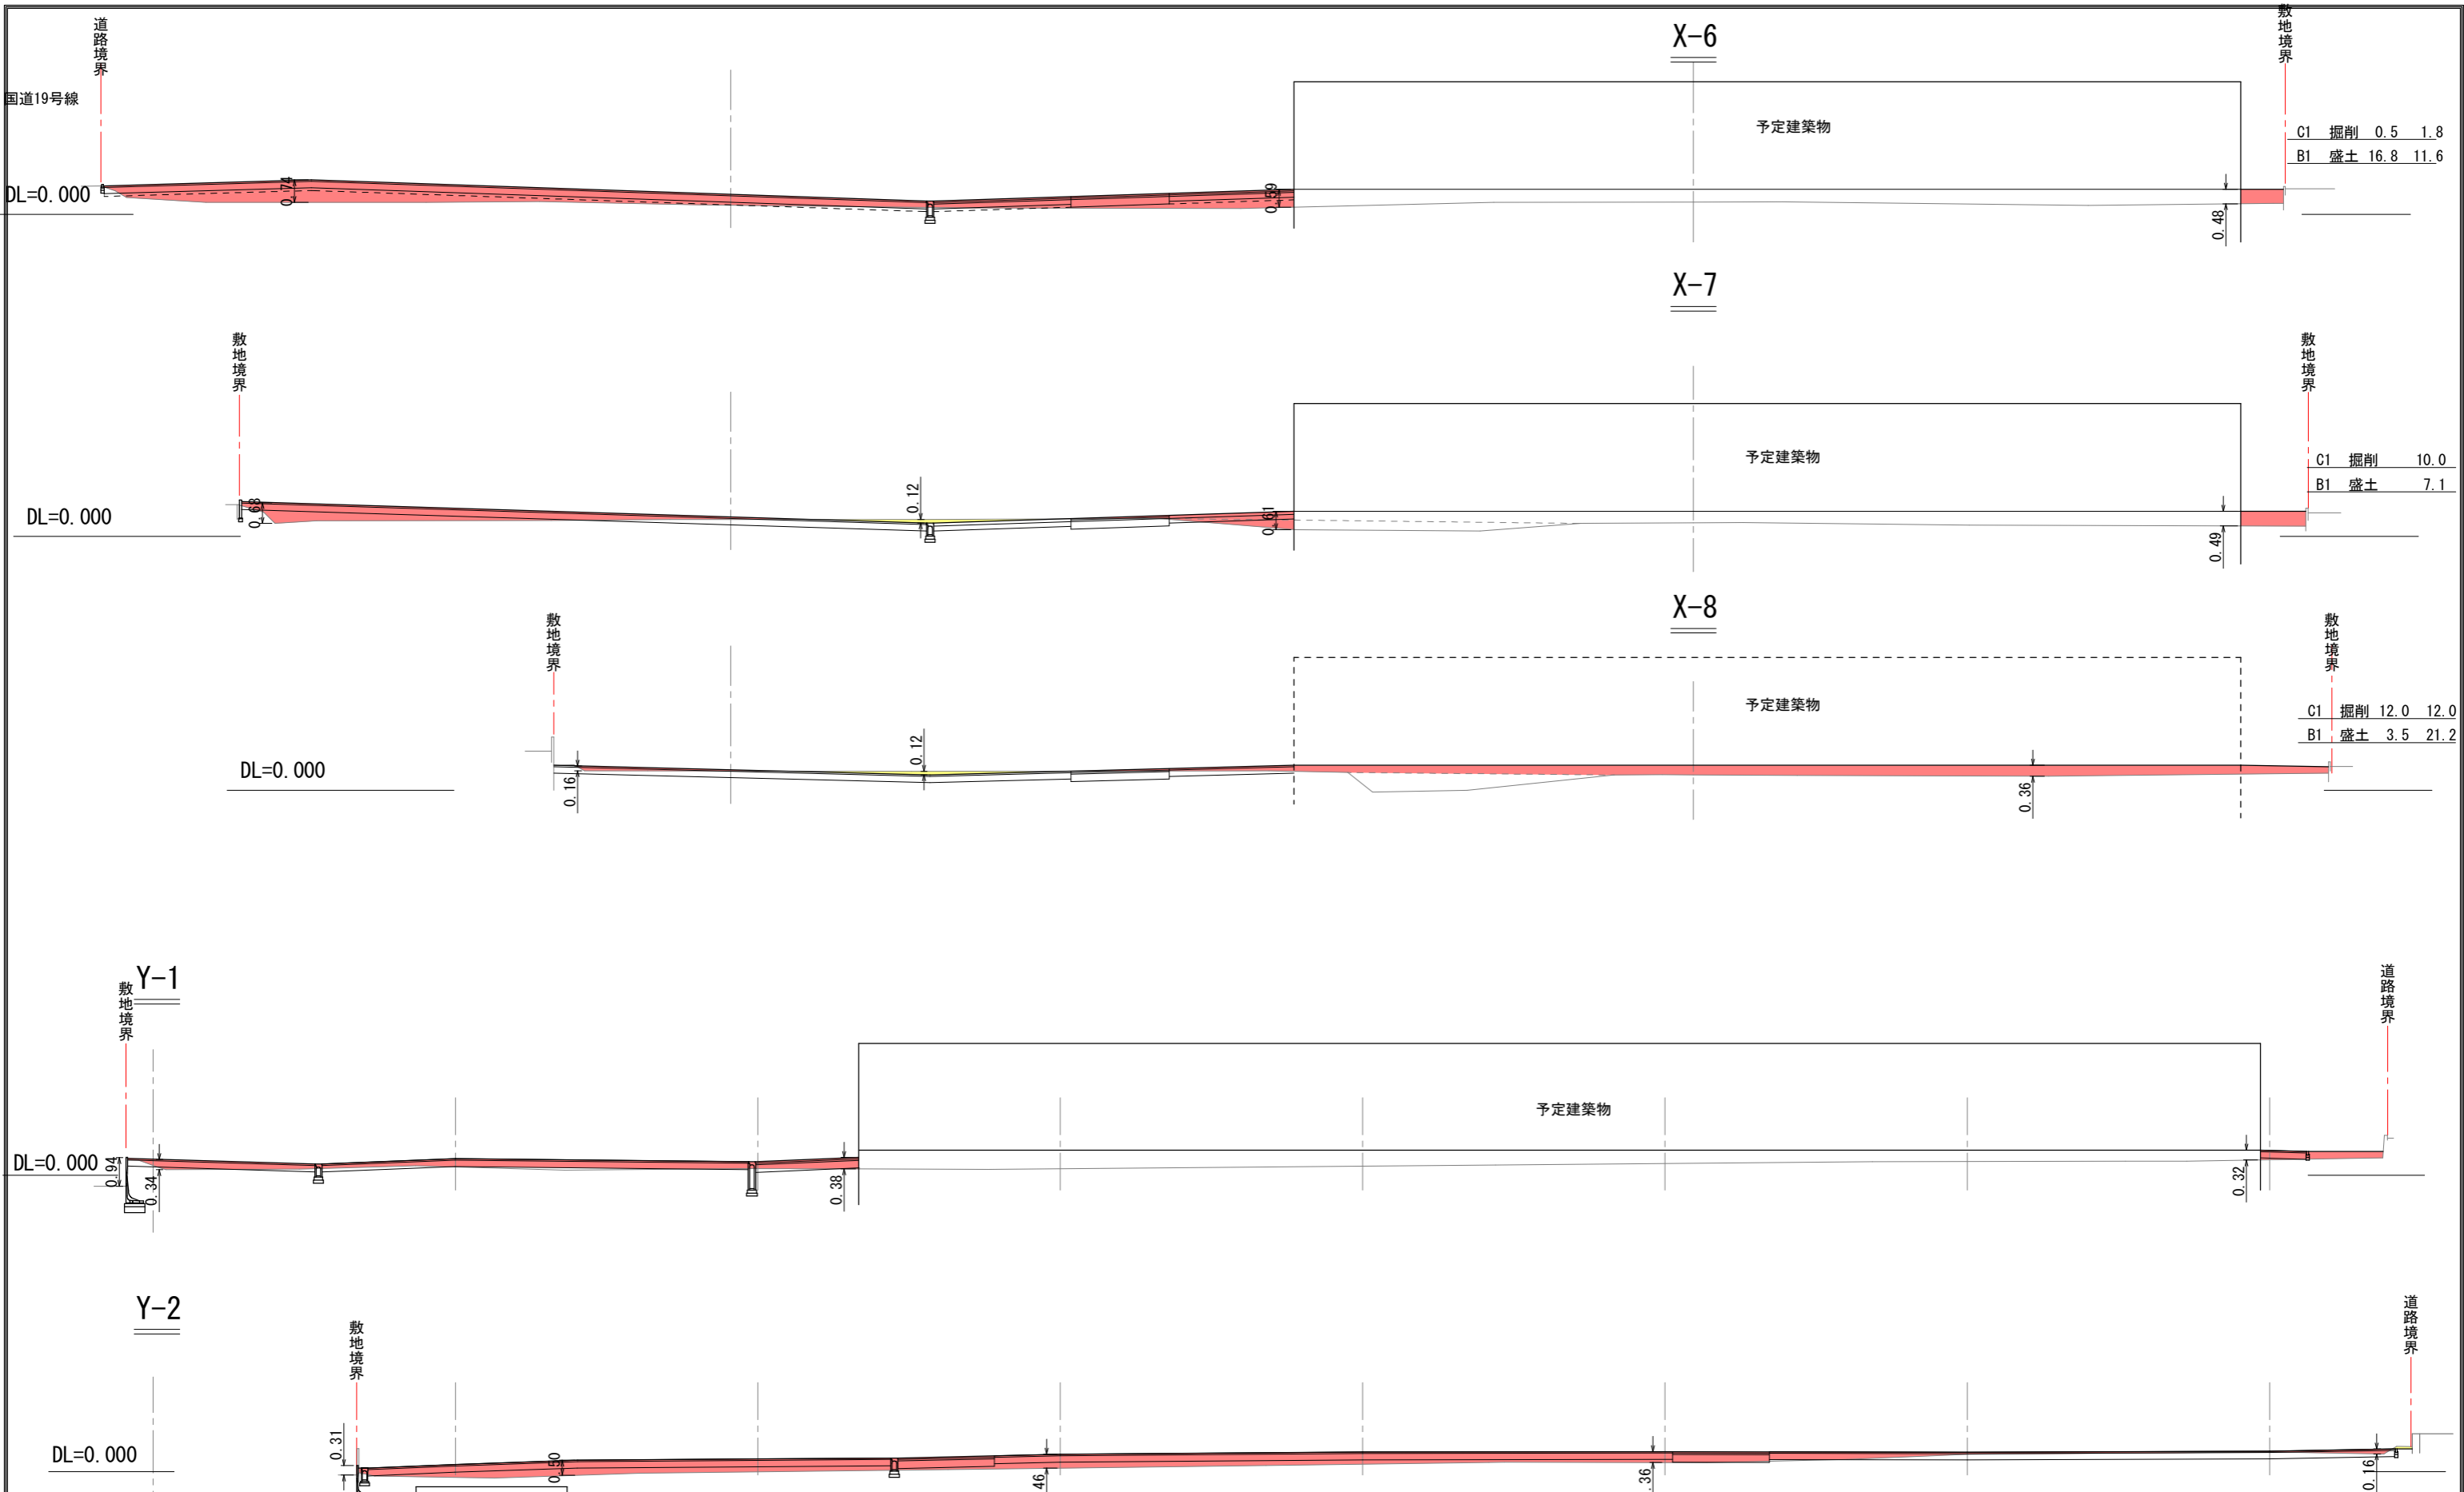

凡		例	
	切	土	
	盛	土	

記 事

株式会社六協 一級建築士事務所
 J-87102 (諏訪)
 一級建築士第117235号 藤澤良浩
 長野県諏訪郡下諏訪町5259
 TEL 0266-28-6000 (代表)
 FAX 0266-28-7285



検 印
 年月日
 R8年 2月 16日

工 事 名
 (仮称) 松本村井北複合計画
 図 面 名
 土地の断面図 (2)

縮 尺
 A1:V=1/100 H=1/200
 A3:V=1/200 H=1/400

工 程 表

御承認	工事名	工 期												承認							
	(仮称)松本市村井町北複合計画	着工:																			
		完成:																			
月 日	2025年(R7)			2026年(R8)												2027年(R9)					
	10月	11月	12月	1月	2月	3月	4月	5月	6月	7月	8月	9月	10月	11月	12月	1月	2月	3月	4月	5月	
設計業務	基本設計			実施設計			確認申請・各種申請														
	盛土規制法協議・作成・申請・説明会			見積り																	
解体工事(別途工事)				既存外構撤去																	
仮設工事				準備工、仮設																	
基礎・土間・ピット工事							改良・基礎工事			土間・ピット工事											
鉄骨工事										建方											
屋根・外壁工事・軒天										屋根 外壁 塗装											
建具工事、他										サッシ 防火区画等											
電気設備工事				※キューピクル納期																	
給排水設備工事																					
外構工事										最低限検査必要範囲(舗装、点字等)											
C工事																					
中古車販売店																					
建築工事										基礎工事 建方・土間・屋根外壁 内装											
電気・設備工事																					
外構工事																					
備考	※C工事の設計業者も本工程に合わせていただくこと、1月末に避難安全検証法の計算を含めた検証が完了していることが前提での工程です。 ※構造適判の事前審査を3/中~4/中としたいため、柱割・高さ関係・外装仕上げ等は12/末には決定したいです。 また、1/末には構造計算のため、内装仕上げ等も決定しておく必要があります。															作成日		作成者			
																令和7年12月24日		(株)六協 藍原			

A工事完了検査